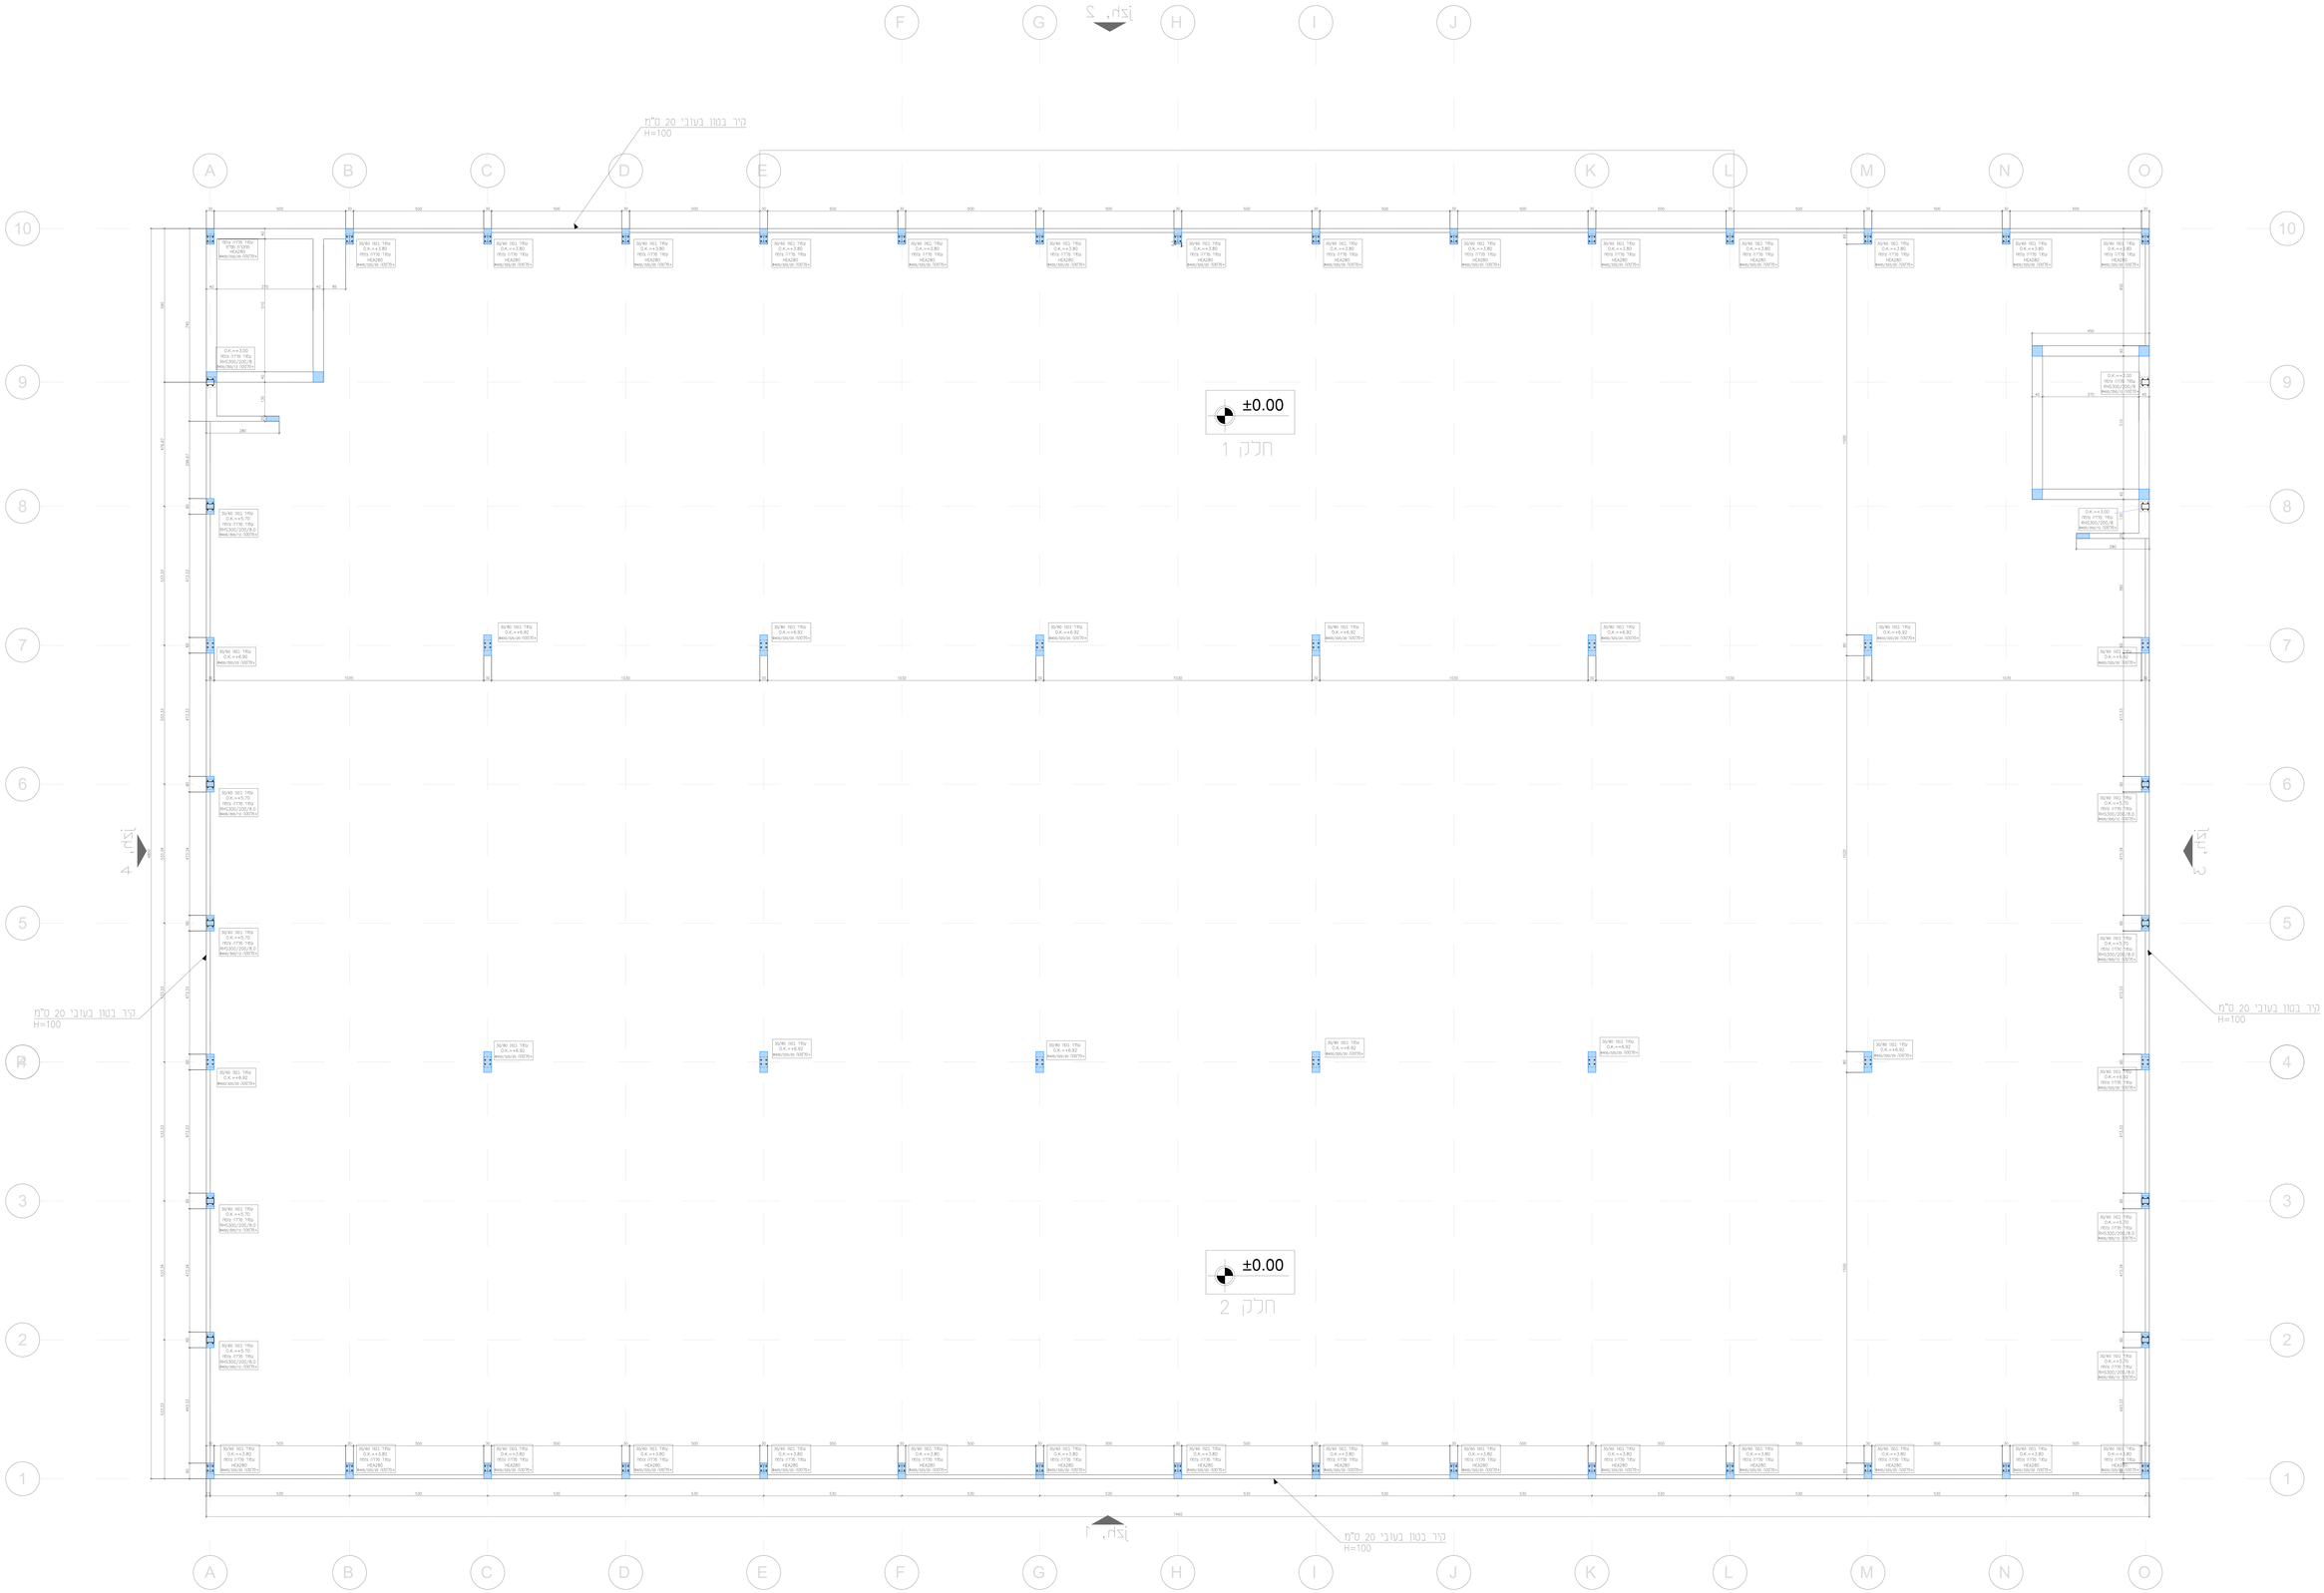

תכנית מיקום עמודים